

A

Bewehrung

B-B

A

2570

55

125

Wasserablaufposition

B

2970

B


A

Vorderseite


55

45

Optional: Wasserablauf auch vorne möglich

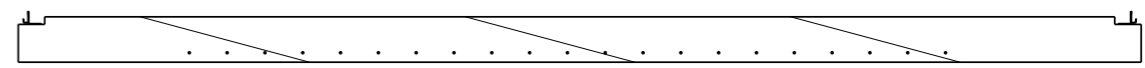

A-A

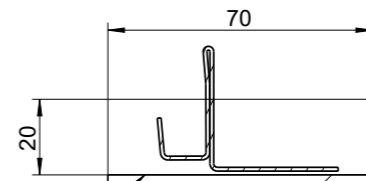

Stufe geht um das gesamte Fundament

A
1:2

Gilt für alle 4 Seiten

Dateiname des Zeichnungsobjektes: BETONFUNDAMENT_P5				Dateityp: ASSEM	Dateiname der Zeichnung: BETONFUNDAMENT_P5	
				Allgemeintol. DIN ISO 2768-m-S	Kanten DIN ISO 13715	Maßstab 1 : 20
				Gew.:		
				Werkstoff: Halbzeug: -		
				Datum	Name	Benennung: GHP Fundamentplan P5
				Bear. 30.10.2017	Reiter	
				Gepr.		
				Norm		
				Druck:30.10.2017	A3	Zeichnungsnummer:
				BIOHORT		
Zust.	Änderung	Datum	Nam.(Urspr.)			(Ers.f.:)