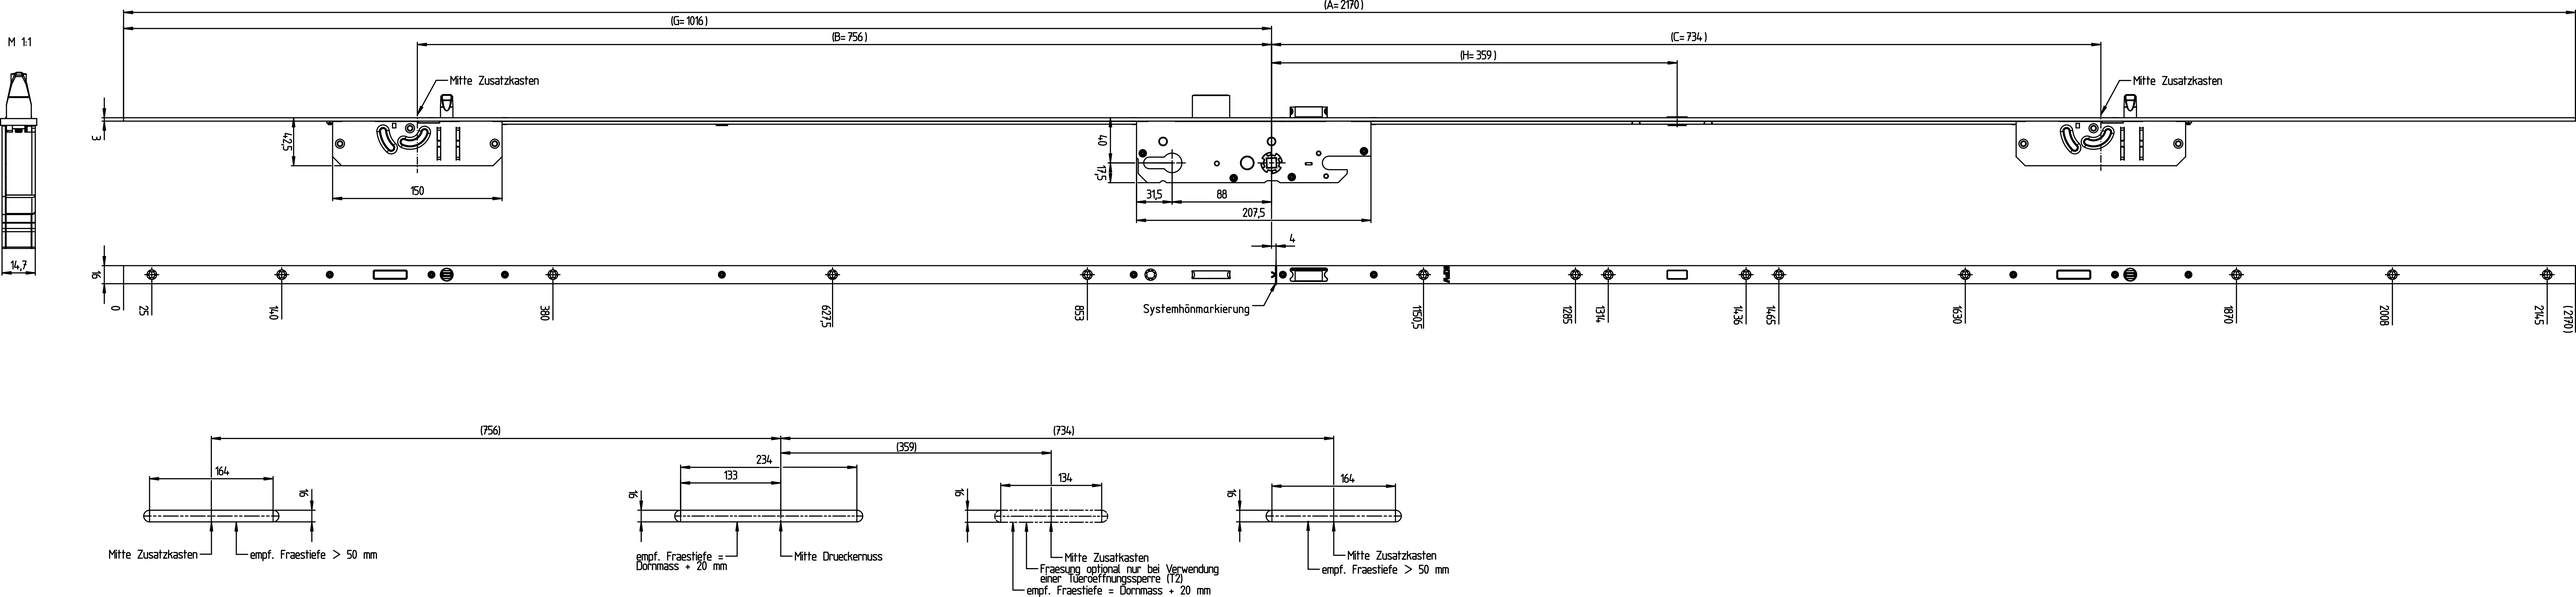
M 1:1
(A= 2170)
(G= 1016)
(B= 756)
(C= 734)
(H= 359)
Mitte Zusatzkasten
Mitte Zusatzkasten
3
42,5
150
40
17,5
31,5
88
207,5
4
14,7
16
0
25
140
380
627,5
853
Systemhönmarkierung
1150,5
1285
1314
1436
1465
1630
1870
2008
2145
(2170)
(756)
(734)
(359)
164
16
234
133
16
134
16
164
16
Mitte Zusatzkasten
empf. Fraestiefe > 50 mm
empf. Fraestiefe = Dornmass + 20 mm
Mitte Drueckernuss
Mitte Zusatkasten
Fraesung optional nur bei Verwendung einer Tüeroeffnungssperre (T2)
empf. Fraestiefe = Dornmass + 20 mm
Mitte Zusatzkasten
empf. Fraestiefe > 50 mm