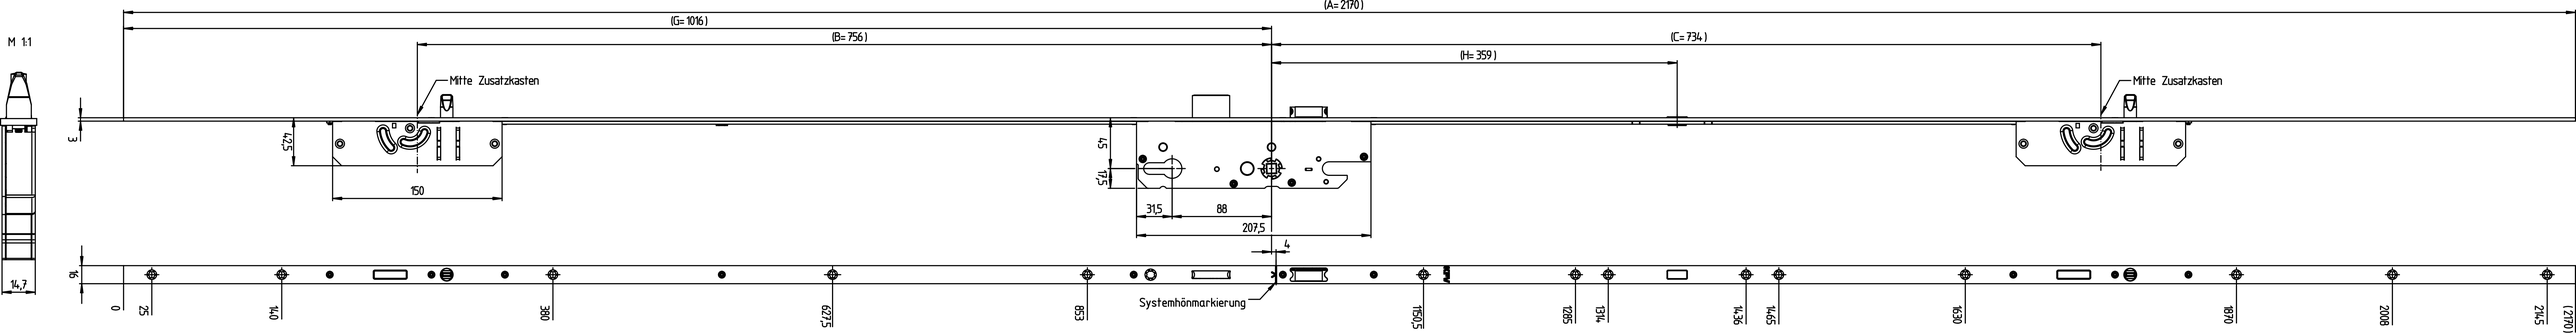
M 1:1
14,7
(A=2170)
(G=1016)
(B=756)
(C=734)
(H=359)
Mitte Zusatzkasten
Mitte Zusatzkasten
3
42,5
150
45
17,5
31,5
88
207,5
4
9
Systemhönmarkierung
0
25
140
380
627,5
859
1150,5
1286
1314
1736
1764
1930
2180
2402
2742,5
(2770)

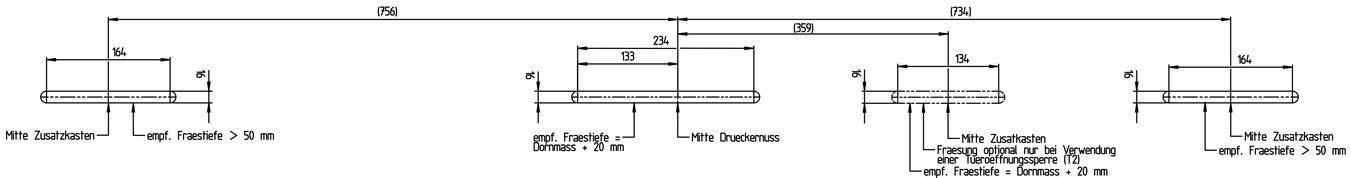
(756)
164
9
Mitte Zusatzkasten
empf. Fraestiefe > 50 mm
(734)
(359)
234
133
9
empf. Fraestiefe =
Dornmass + 20 mm
Mitte Drueckernuss
134
9
Mitte Zusatkasten
Fraesung optional nur bei Verwendung
einer Tueroeffnungssperre (T2)
empf. Fraestiefe = Dornmass + 20 mm
164
9
Mitte Zusatzkasten
empf. Fraestiefe > 50 mm