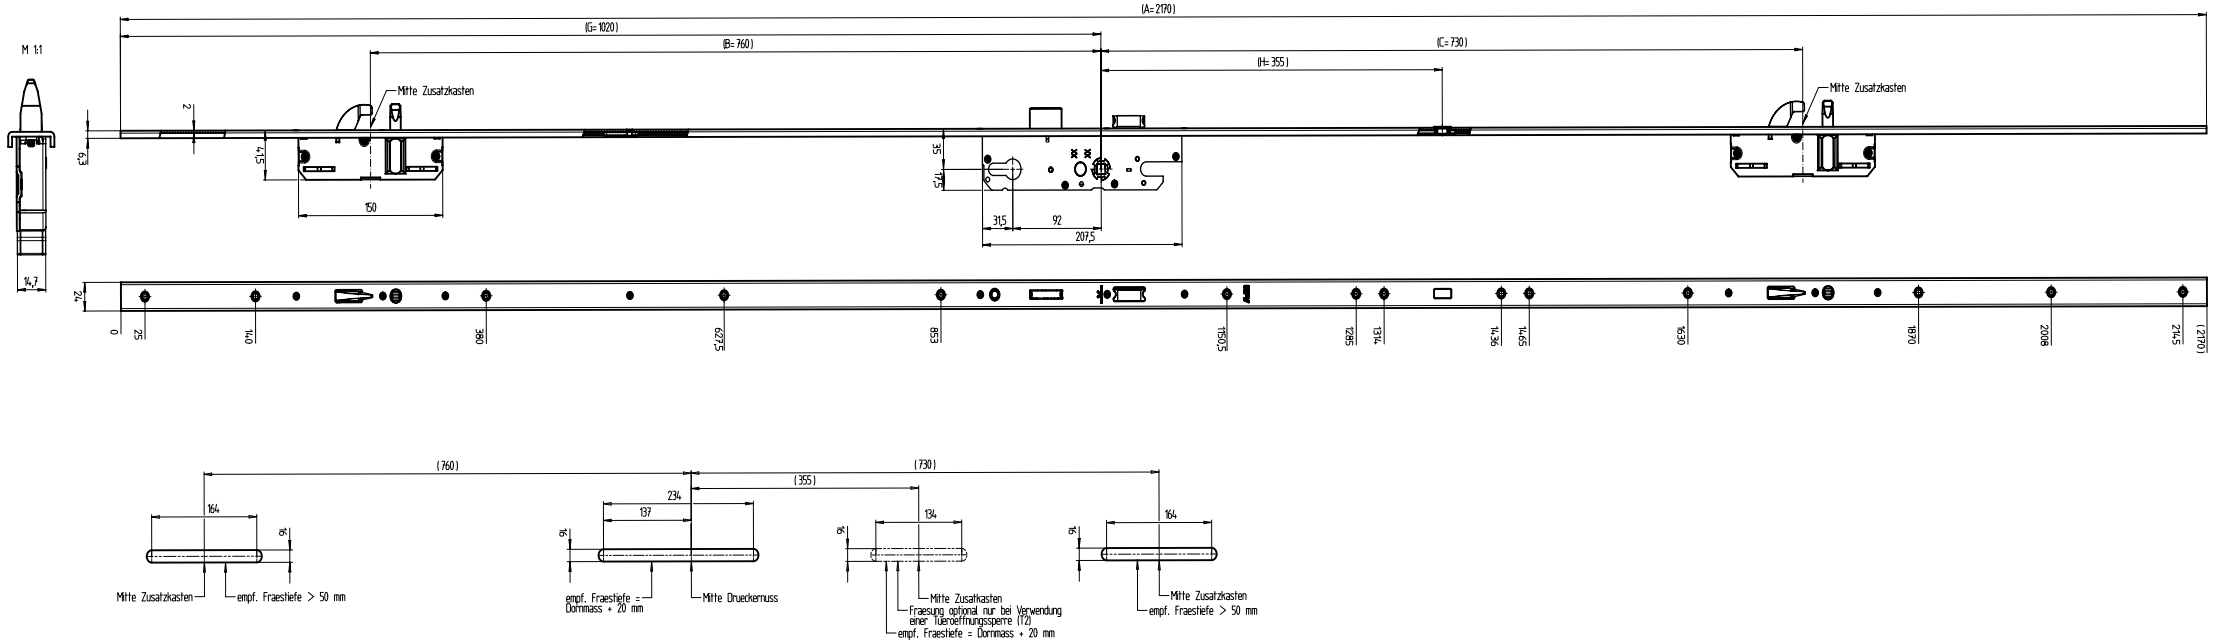
M 1:1
(A=2170)
(G=1020)
(B=760)
(C=730)
(H=355)
Mitte Zusatzkasten
Mitte Zusatzkasten
2
63
47,5
150
35
17,5
31,5
92
207,5
14,7
24
0
25
140
380
627,5
893
1150,5
1285
1314
1436
1465
1630
1870
2006
2145
(2170)

(760)
164
9
Mitte Zusatzkasten
empf. Fraestiefe > 50 mm
(355)
234
137
9
empf. Fraestiefe =
Dornmass + 20 mm
Mitte Drueckernuss
(730)
134
9
Mitte Zusatzkasten
Fraesung optional nur bei Verwendung
einer Tueroeffnungssperre (T2)
empf. Fraestiefe = Dornmass + 20 mm
164
9
Mitte Zusatzkasten
empf. Fraestiefe > 50 mm