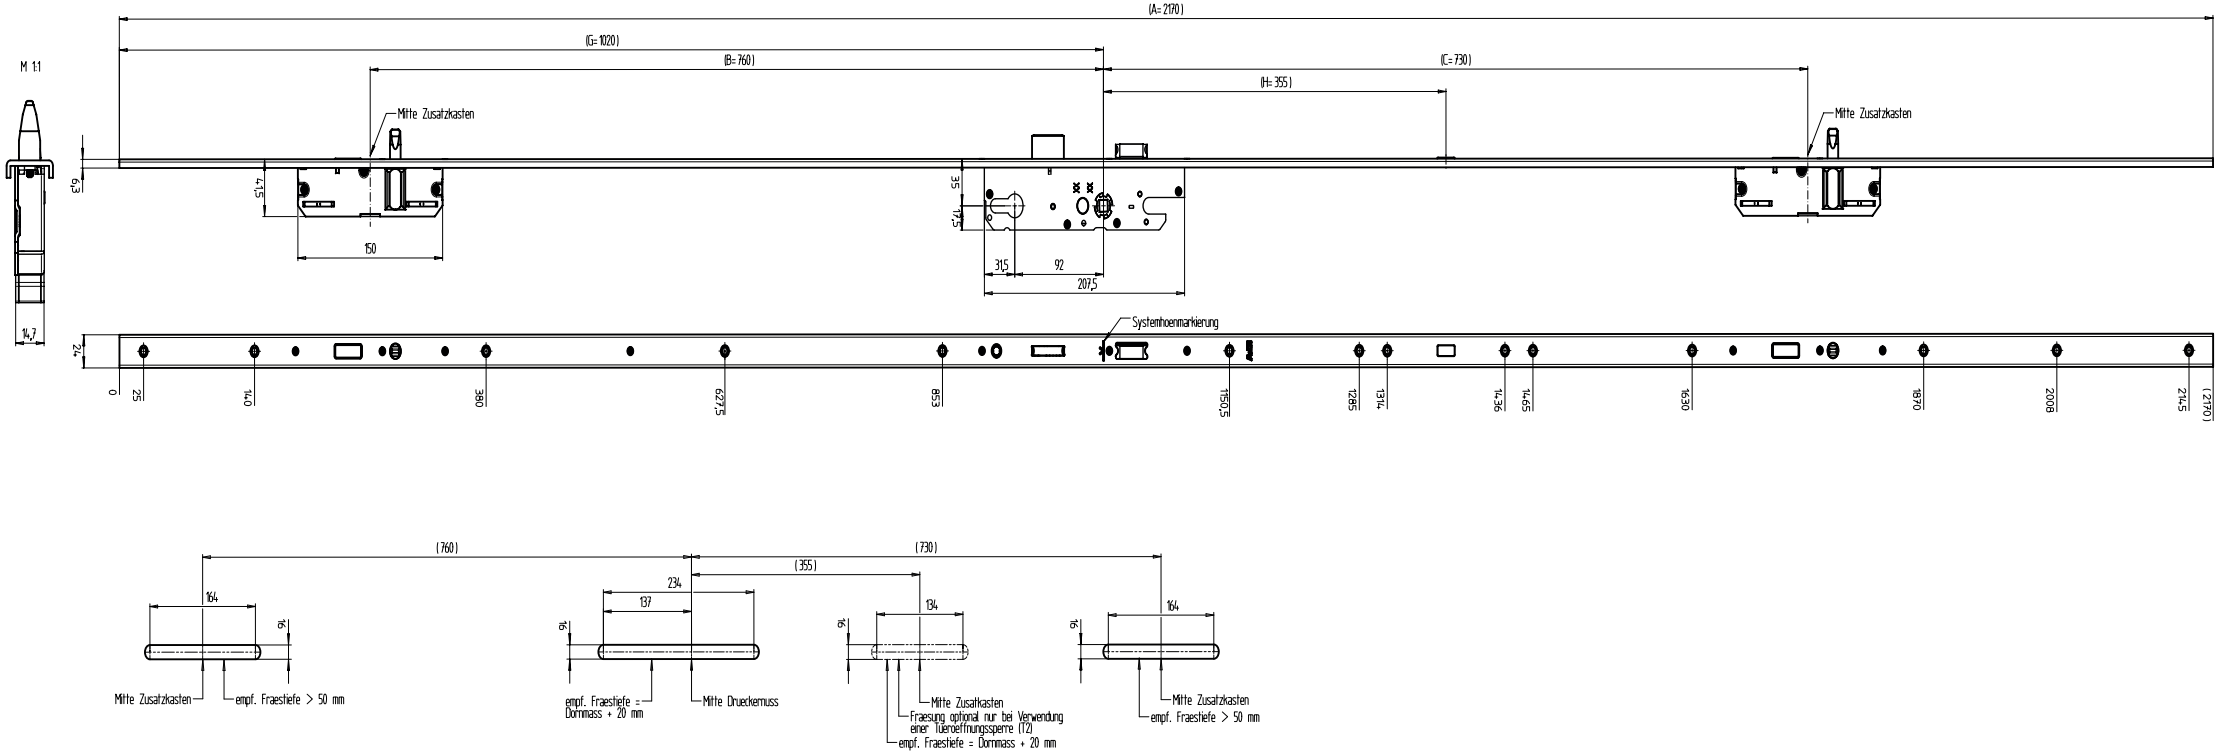
M 1:1
(A= 2170)
(G= 1020)
(B= 760)
(C= 730)
(H= 355)
Mitte Zusatzkasten
Mitte Zusatzkasten
6,3
14,7
47,5
150
35
47,5
31,5
92
207,5
Systemhoenmarkierung
2,4
0
25
140
380
627,5
853
1150,5
1285
1314
1436
1465
1630
1870
2008
2145
(2170)

(760)
(355)
(730)
164
96
234
137
134
164
96
96
96
Mitte Zusatzkasten
empf. Fraestiefe > 50 mm
empf. Fraestiefe =
Dornmass + 20 mm
Mitte Drueckernuss
Mitte Zusatzkasten
Fraesung optional nur bei Verwendung
einer Tueroeffnungssperre (T2)
empf. Fraestiefe = Dornmass + 20 mm
Mitte Zusatzkasten
empf. Fraestiefe > 50 mm