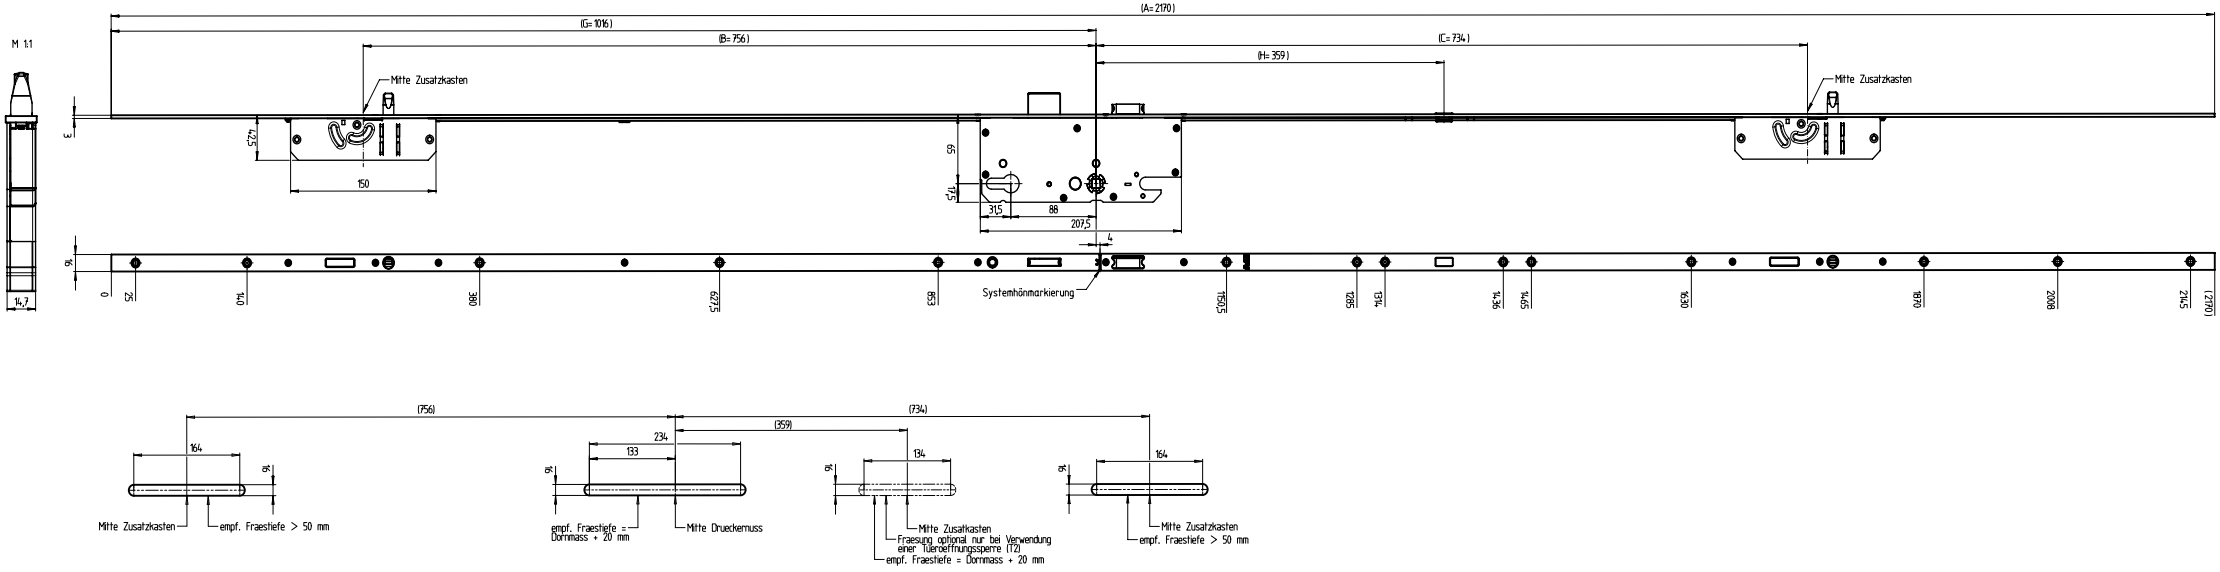
M 1:1
(A= 2170)
(G= 1016)
(B= 756)
(C= 734)
(H= 359)
Mitte Zusatzkasten
Mitte Zusatzkasten
3
42,5
150
65
17,5
31,5
88
207,5
4
16
14,7
0
25
140
380
627,5
853
Systemhönmarkierung
1150,5
1285
1314
1436
1465
1630
1870
2008
2145
(2170)
(756)
(734)
(359)
164
16
Mitte Zusatzkasten
empf. Fraestiefe > 50 mm
234
133
16
empf. Fraestiefe = Dornmass + 20 mm
Mitte Drueckernuss
134
16
Mitte Zusatkasten
Fraesung optional nur bei Verwendung einer Tuerdeffnungssperre (T2)
empf. Fraestiefe = Dornmass + 20 mm
164
16
Mitte Zusatzkasten
empf. Fraestiefe > 50 mm