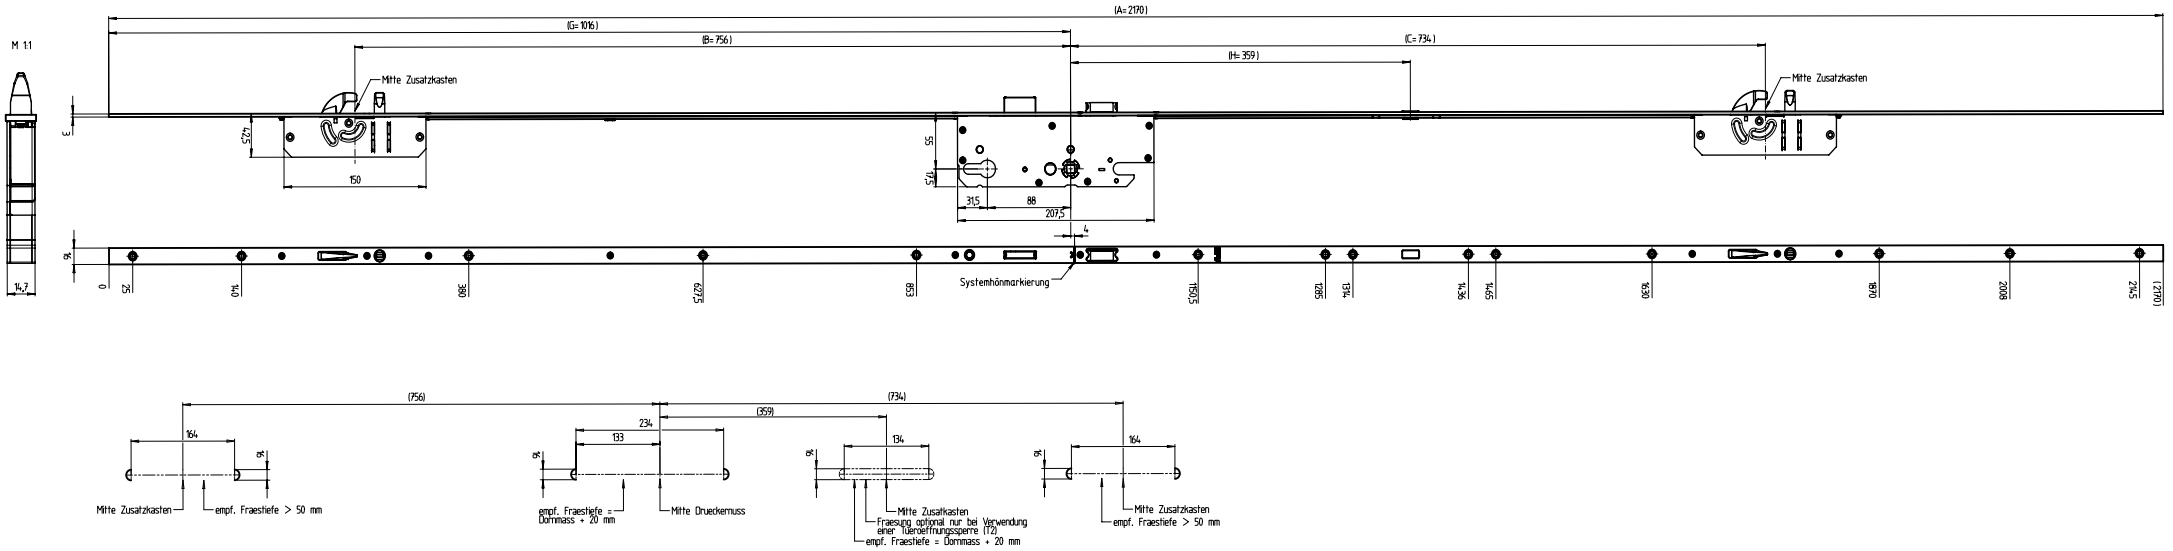
M 1:1
(A= 2170)
(G= 1016)
(B= 756)
(C= 734)
(H= 359)
Mitte Zusatzkasten
Mitte Zusatzkasten
3
42,5
150
55
17,5
31,5
88
207,5
4
9
14,7
0
25
140
380
627,5
853
Systemhönmarkierung
1180,5
1285
1314
1436
1465
1830
1870
2008
2145
(2170)
(756)
164
9
Mitte Zusatzkasten
empf. Fraestiefe > 50 mm
(359)
234
133
9
empf. Fraestiefe =
Dornmass + 20 mm
Mitte Drueckernuss
(734)
134
9
Mitte Zusatzkasten
Fraesung optional nur bei Verwendung
einer Türöffnungssperre (T2)
empf. Fraestiefe = Dornmass + 20 mm
164
9
Mitte Zusatzkasten
empf. Fraestiefe > 50 mm