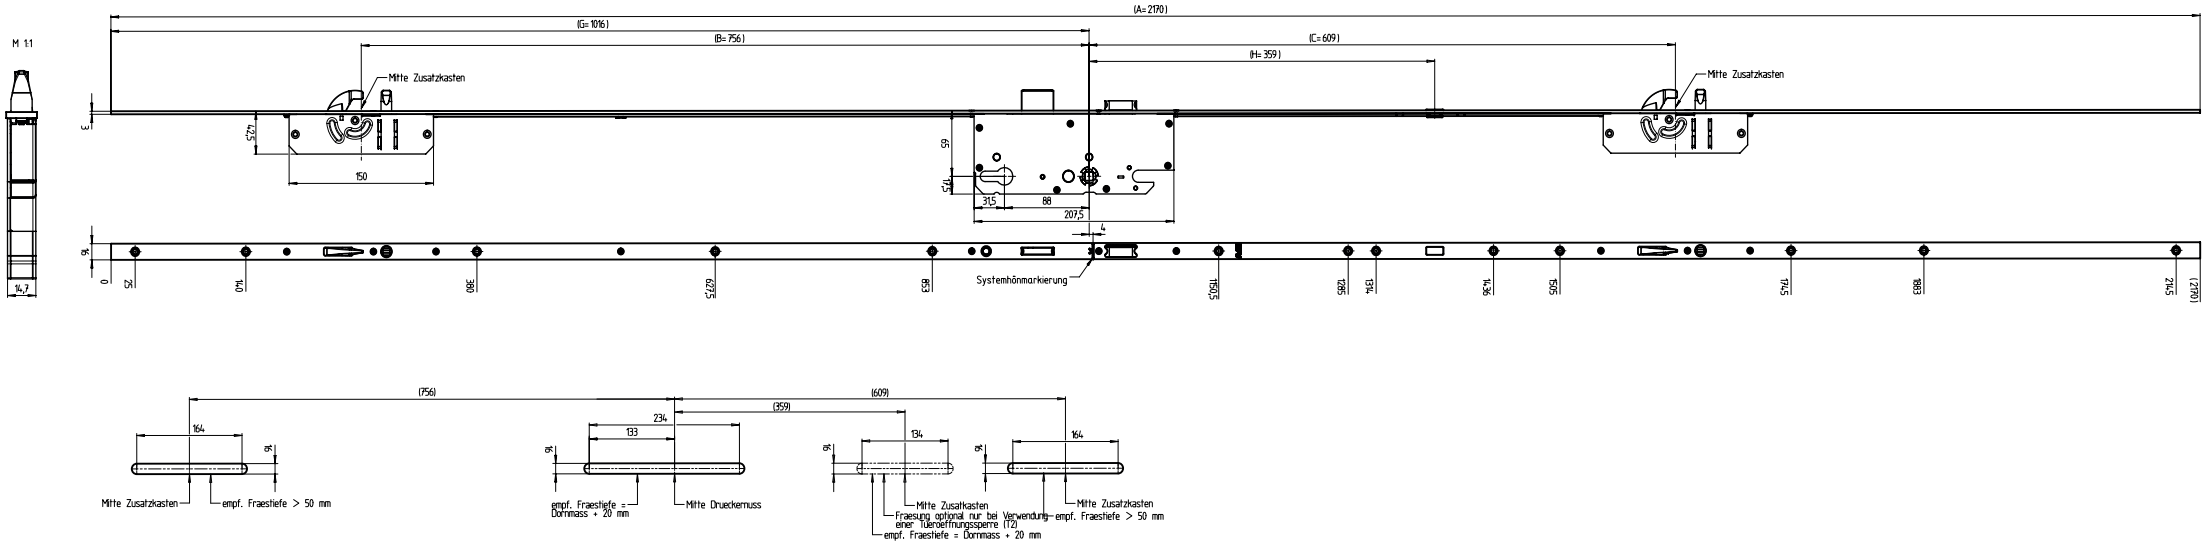
M 1:1
(A=2170)
(G=1016)
(B=756)
(C=609)
(H=359)
Mitte Zusatzkasten
Mitte Zusatzkasten
3
9
0
16,7
42,7
150
65
14,5
31,5
88
207,5
4
Systemhönmarkierung
52
141
361
627,5
853
1150,5
1285
1334
1436
1505
1745
1888
2145
(2170)

(756)
164
9
Mitte Zusatzkasten
empf. Fraestiefe > 50 mm
(609)
(359)
234
133
9
empf. Fraestiefe =
Dornmass + 20 mm
Mitte Drueckernuss
134
9
Mitte Zusatkasten
Fraesung optional nur bei Verwendung
einer Tueroeffnungssperre (T2)
empf. Fraestiefe = Dornmass + 20 mm
164
9
Mitte Zusatzkasten
empf. Fraestiefe > 50 mm